


**TECHNISCHE ANGABEN**

nach DIN	DIN 18101
Türstärke	ca. 40 mm
Kante	Eckkante
Oberflächenart	roh / maschinelle Lackierung
Falz	13 x 25,5 mm
Füllung	15 mm abgeplattet aus massivem Nadelholz
Rahmen	aus massivem stabverleimten Nadelholz, unten kürzbar um 25 mm
Bänder	V0020 vernickelt
Schloss	BB-Schloss nickelsilber
Beanspruchungsgruppe	N (normal)

KANTE

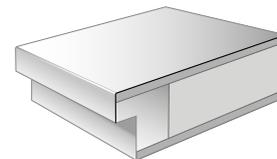

**MASSE AM FERTIGEN TÜRBLATT | HÖHE (mm)**

H	1985	2110
h1	160	160
h2	240	240
h3	120	120
h4	1345	1470


**MASSE AM FERTIGEN TÜRBLATT | BREITE (mm)**

B	735	860	985
b1	495	620	745
b2	120	120	120



**GLASMASSE EINSCHIEBENVERGLASUNG (mm)\***

Türblatt	Ausschnitt	Glasmaß
1985 x 735	1345 x 495	1340 x 490
1985 x 860	1345 x 620	1340 x 615
1985 x 985	1345 x 745	1340 x 740
2110 x 735	1470 x 495	1465 x 490
2110 x 860	1470 x 620	1465 x 615
2110 x 985	1470 x 745	1465 x 740

**QUERSCHNITT TÜRBLATT | PROFIL**

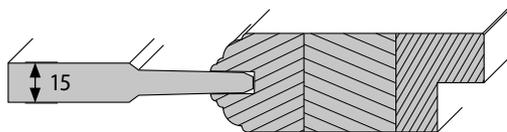


**QUERSCHNITT TÜRBLATT | VERGLASUNG**

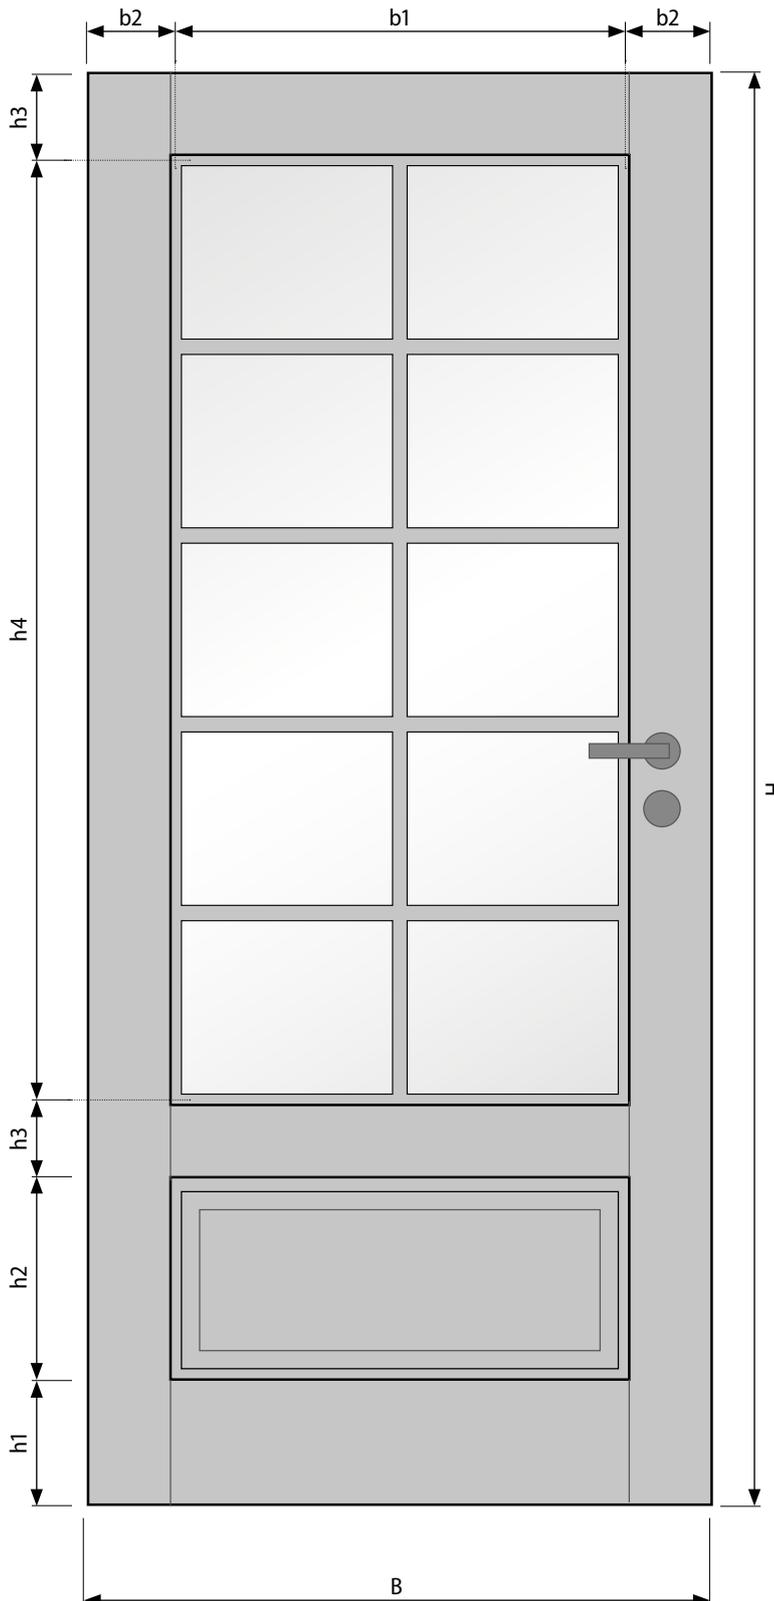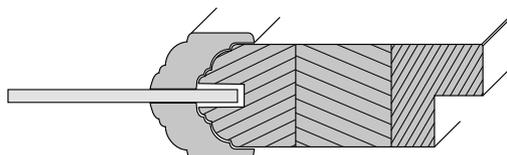

GLASMASSE **MEHRSCHEIBENVERGLASUNG** (mm)


TÜRBLATTBREITE 735 MM (mm)

	Stück	Höhe 1985 mm	Höhe 2110 mm	Breite
ohne Facette	10	262	287	240
mit Facette (Auflage 5 mm)	10	252	277	230

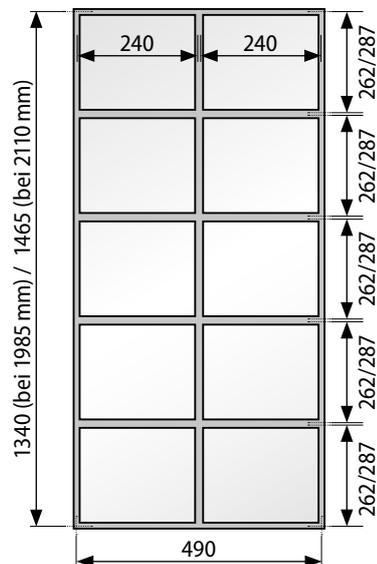

TÜRBLATTBREITE 860 MM (mm)

	Stück	Höhe 1985 mm	Höhe 2110 mm	Breite
ohne Facette	10	262	287	302,5
mit Facette (Auflage 5 mm)	10	252	277	292,5

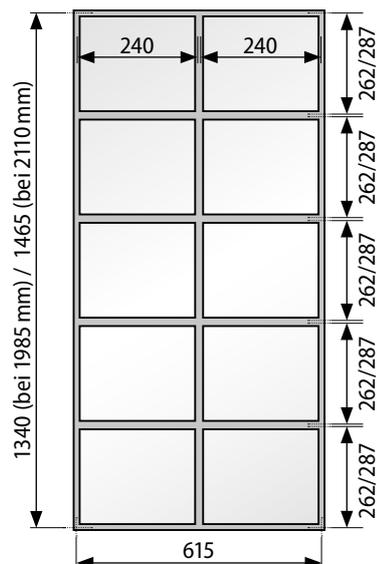

TÜRBLATTBREITE 985 MM (mm)

	Stück	Höhe 1985 mm	Höhe 2110 mm	Breite
ohne Facette	10	262	287	241
mit Facette (Auflage 5 mm)	10	252	277	231

