


TECHNISCHE ANGABEN

nach DIN	DIN 18101
Türstärke	ca. 40 mm
Kante	Eckkante
Oberflächenart	roh / maschinelle Lackierung
Falz	13 x 25,5 mm
Füllung	15 mm abgeplattet aus massivem Nadelholz
Rahmen	aus massivem stabverleimten Nadelholz, unten kürzbar um 25 mm
Bänder	V0020 vernickelt
Schloss	BB-Schloss nickelsilber
Beanspruchungsgruppe	N (normal)

KANTE

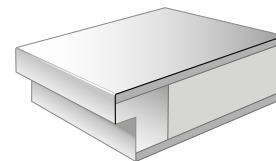

MASSE AM FERTIGEN TÜRBLATT | HÖHE (mm)

H	1985	2110
h1	160	160
h2	512	637
h3	120	120
h4	1073	1073


MASSE AM FERTIGEN TÜRBLATT | BREITE (mm)

B	735	860	985
b1	495	620	745
b2	120	120	120



GLASMASSE EINSCHIEBENVERGLASUNG (mm)*

Türblatt	Ausschnitt	Glasmaß
1985 x 735	1073 x 495	1068 x 490
1985 x 860	1073 x 620	1068 x 615
1985 x 985	1073 x 745	1068 x 740
2110 x 735	1073 x 495	1068 x 490
2110 x 860	1073 x 620	1068 x 615
2110 x 985	1073 x 745	1068 x 740

QUERSCHNITT TÜRBLATT | PROFIL

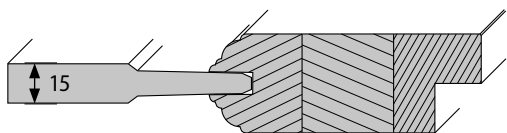


QUERSCHNITT TÜRBLATT | VERGLASUNG

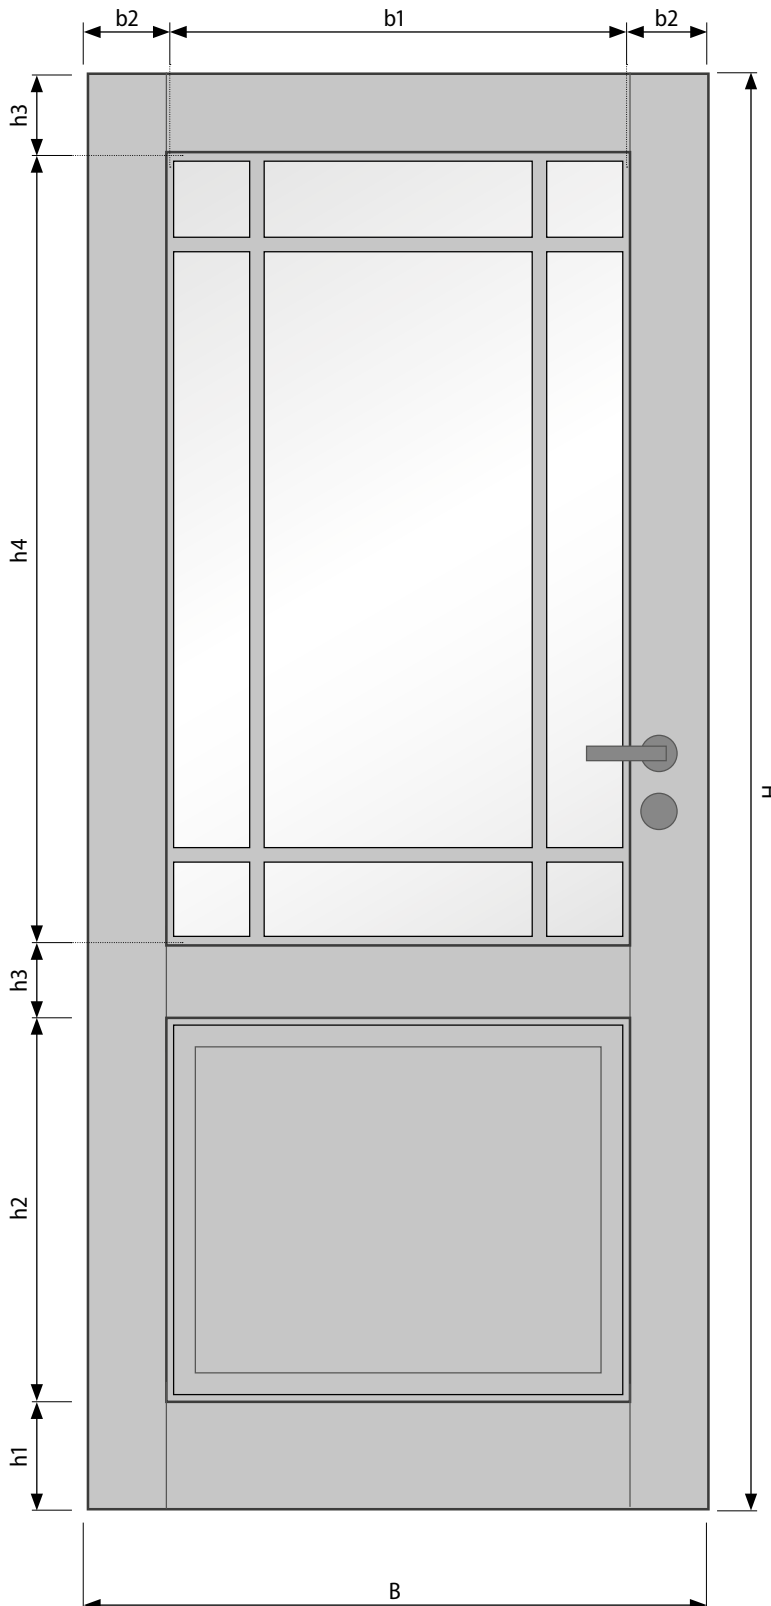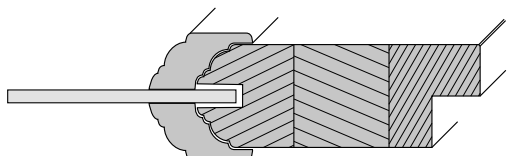

GLASMASSE **MEHRSCHEIBENVERGLASUNG** (mm)


TÜRBLATTBREITE 735 MM (mm)

	Stück	Höhe	Breite
ohne Facette	1	804	226
	2	113	226
	2	804	113
	4	113	113
mit Facette (Auflage 5 mm)	1	794	216
	2	108	216
	2	794	108
	4	108	108

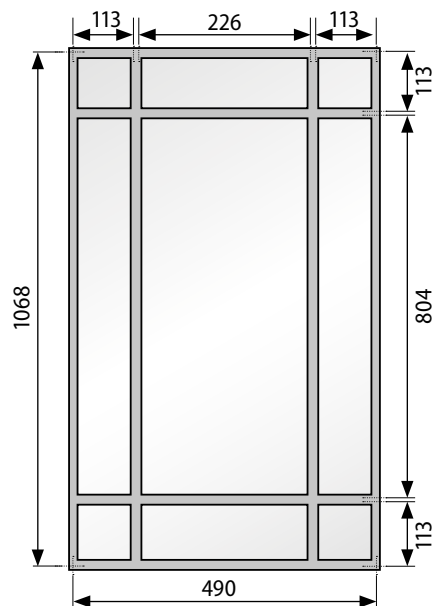

TÜRBLATTBREITE 860 MM (mm)

	Stück	Höhe	Breite
ohne Facette	1	804	351
	2	113	351
	2	804	113
	4	113	113
mit Facette (Auflage 5 mm)	1	794	341
	2	108	341
	2	794	108
	4	108	108

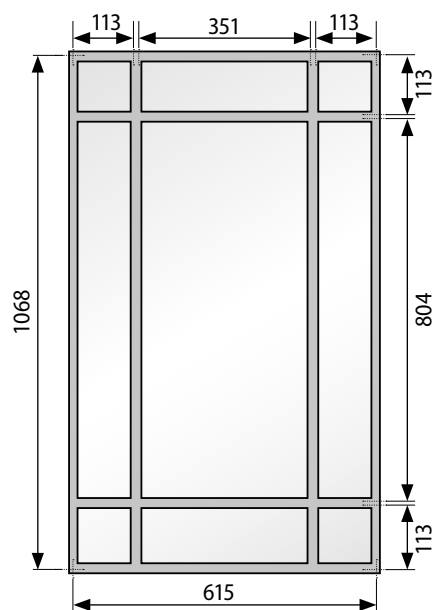

TÜRBLATTBREITE 985 MM (mm)

	Stück	Höhe	Breite
ohne Facette	1	804	476
	2	113	476
	2	804	113
	4	113	113
mit Facette (Auflage 5 mm)	1	794	466
	2	108	466
	2	794	108
	4	108	108

